

ΕΦΗΜΕΡΙΣ ΤΗΣ ΚΥΒΕΡΝΗΣΕΩΣ
ΤΗΣ ΕΛΛΗΝΙΚΗΣ ΔΗΜΟΚΡΑΤΙΑΣ

ΕΝ ΑΘΗΝΑΙΣ ΤΗι 23 ΑΠΡΙΛΙΟΥ 1980 | ΤΕΥΧΟΣ ΤΕΤΑΡΤΟΝ | ΑΡΙΘΜΟΣ ΦΥΛΛΟΥ 246

ΠΕΡΙΕΧΟΜΕΝΑ

ΠΟΛΕΟΔΟΜΙΑ

ΑΠΟΦΑΣΕΙΣ

Περὶ τροποποιήσεως τοῦ ἐγκεκριμένου ρυμοτομικοῦ σχεδίου Λιμένος Χερσονήσου Νομοῦ Ἡρακλείου. 1

ΑΝΑΚΟΙΝΩΣΕΙΣ

Περὶ εἰδοποιήσεως τῆς γενομένης παρακαταθέσεως ἀποζημιώσεως ἀκινήτων ρυμοτομουμένων ἐκ τῆς ἐφαρμογῆς τοῦ ἐγκεκριμένου πολεοδομικοῦ σχεδίου περιοχῆς Δήμου Ἀγ. Ἀναργύρων. 2

ΠΟΛΕΟΔΟΜΙΑ

ΑΠΟΦΑΣΕΙΣ

Ἀριθ. Τ.Υ. 8656 (1)

Περὶ τροποποιήσεως τοῦ ἐγκεκριμένου ρυμοτομικοῦ σχεδίου Λιμένος Χερσονήσου Νομοῦ Ἡρακλείου.

Ο ΝΟΜΑΡΧΗΣ ΗΡΑΚΛΕΙΟΥ

Ἔχοντας ὑπόψη :

1. Τὶς διατάξεις τοῦ ἀπὸ 17.7.1923 Ν. Δ/τος «περὶ σχεδίων πόλεων κ.λπ.» καθὼς καὶ τὶς ὅμοιες τοῦ Κεφ. II τοῦ ἀπὸ 3.4.29 «περὶ Γ.Ο.Κ. τοῦ Κράτους», ποὺ διατηροῦνται ἀκόμη ἐν ἰσχύι βάσει τοῦ ἄρθρου 128 παρ. 1 τοῦ μὲ ἀριθμὸ 8/9.6.73 Ν. Δ/τος «περὶ ΓΟΚ».

2. Τὶς διατάξεις τοῦ Α.Ν. 314/68 «περὶ παροχῆς εἰς τὸν Ὑπουργὸν Βορείου Ἑλλάδος καὶ τοὺς Νομάρχας ἁρμοδιότητος ἐπὶ θεμάτων ἐγκρίσεως ἐπεκτάσεως ἢ τροποποιήσεως σχεδίων πόλεων καὶ κωμῶν», ὅπως αὐτὲς τροποποιήθηκαν καὶ συμπληρώθηκαν μὲ τὸ Ν. Δ/γμα 1018/1971 (ΦΕΚ 220Α/1971) καὶ μὲ τὴν Ε.15687/2060/26.7.73 (ΦΕΚ 956Β/17.8.73) ἀπόφαση τοῦ Ὑπουργοῦ Δημ. Ἔργων.

3. Τὸ Νόμο 947/79 ἄρθρο 62 «περὶ Οἰκιστικῶν περιοχῶν».

4. Τὸ 20 ἀπὸ 15.1.1979 ΦΕΚ (τεῦχος τέταρτο), ποὺ δημοσίευσε τὸ ρυμοτομικὸ σχέδιο τοῦ Οἰκισμοῦ Λιμένος Χερσονήσου ἐπαρχία Πεδιάδας.

5. Τὴν 35/1979 ἀπόφαση τοῦ Κοινοτικοῦ Συμβουλίου Λιμένος Χερσονήσου γιὰ τροποποίηση τοῦ ἐγκεκριμένου ρυμοτομικοῦ σχεδίου Οἰκισμοῦ Λιμένος Χερσονήσου καὶ συγκεκριμένα γιὰ μετάθεση τῆς οἰκοδομικῆς γραμμῆς ἐπὶ τῆς κεντρικῆς ὁδοῦ Ἡρακλείου - Ἀγ. Νικολάου, ποὺ στὸ τμῆμα ἐκεῖνο φέρει τὴν ὀνομασία «Ἐλευθερίου Βενιζέλου» στὴ γραμμὴ ἀπαλλοτριώσεως ποὺ ἔχει καθορισθεῖ ὡς ἑξῆς :

α) Ἀπὸ τὸ 16+870 ἕως 25+850 (χιλιομ. ἀποστάσεις), βάσει τοῦ ἀπὸ 28/9/59 Β. Δ/τος (ΦΕΚ 8/2.11.59 τ. Δ').

β) Ἀπὸ τὸ 26+213 ἕως 28+600 (χιλιομ. ἀποστάσεις), βάσει τῆς Ὑπουργικῆς ἀποφάσεως Δ. 8788/5629/22.8. 1967 (ΦΕΚ 112/67 τ. Δ').

γ) Ἀπὸ τὸ 25-900 ἕως 26.900 (χιλιομ. ἀποστάσεις), βάσει τῆς ἀποφάσεως Νομάρχου ΔΕ 18705/8.12.71 (ΦΕΚ 296/71 τ. Δ') ἀπὸ 2η ΔΕΚΕ, καὶ ὅπως φαίνεται στὸ συνημμένο τοπογραφικὸ διάγραμμα, χωρὶς νὰ προβλέπεται προκήπιο μπροστὰ ἀπὸ αὐτὴ τὴ γραμμή, ἐπειδὴ αὐτὴ ἔχει διαμορφωθεῖ κατὰ τὸ μεγαλύτερο μῆκος της μὲ οἰκοδομὲς ποὺ ἔγιναν βάσει οἰκοδομικῶν ἀδειῶν (1441/79, 1229/79 κ.λπ.) καὶ οἱ ὁποῖες σὲ ἀντίθετη περίπτωση θὰ ἔπρεπε νὰ ρυμοτομηθοῦν.

6. Τὸ γεγονὸς ὅτι ἡ προτεινόμενη τροποποίηση γίνεται γιὰ διεύρυνση ὁδοῦ (τροποποίηση γιὰ λόγους κυκλοφοριακοὺς σύμφωνα μὲ τὴν παράγρ. 7 τῆς Ἐγκ. 30/1.6.1977 Ὑπουργείου Δημοσίων Ἔργων, ἑπομένως ἐξαιρεῖται τῶν περιπτώσεων ἀναθεωρήσεως ἢ τροποποιήσεως ρυμοτομικῶν σχεδίων, γιὰ τὶς ὁποῖες χρειάζεται νὰ περάσει διετία τουλάχιστον, ἀπὸ τὴν ἡμερομηνία ἐγκρίσεως τοῦ ρυμοτομικοῦ σχεδίου).


7. Τὴν 30/302/11.1.80 γνωμοδότηση τοῦ Νομαρχιακοῦ Συμβουλίου Δημ. Ἔργων (τμῆμα Νομοῦ Ἡρακλείου) ὑπὲρ τῆς τροποποιήσεως, ἀποφασίζουμε :

Ἐγκρίνουμε τὴν τροποποίηση τοῦ ἐγκεκριμένου ρυμοτομικοῦ σχεδίου Κοινότητας Λιμένος Χερσονήσου μὲ τὴ μετάθεση τῆς οἰκοδομικῆς γραμμῆς στὴν γραμμὴ ἀπαλλοτριώσεως, ὅπως ἀνωτέρω ὁρίζεται, μὲ κατάργηση τῆς πρασιᾶς πλάτους 3,00 μ., ὅπου αὐτὴ εἶχε ορισθεῖ μὲ τὸ ρυμοτομικὸ σχέδιο τοῦ Λιμένος Χερσονήσου ποὺ δημοσιεύτηκε στὸ 20 ἀπὸ 15.1.79 ΦΕΚ (τεῦχος Δ') καὶ ὅπως φαίνεται στὸ ἀπὸ 10.11.79 συνημμένο τοπογραφικὸ διάγραμμα, ποὺ συντάχθηκε ἀπὸ τὸν Πολιτικὸ Μηχ/κὸ Ζαχ. Βουράκη, μὲ κλίμακα μηκῶν 1 : 100 καὶ πλατῶν 1 : 500, καὶ θεωρήθηκε ἀπὸ τὸ Δ/ντὴ ΤΥΝ Ἡρακλείου.


Ἡ ἀπόφαση αὐτὴ νὰ δημοσιευθεῖ στὴν Ἐφημερίδα τῆς Κυβερνήσεως.

Ἡράκλειο, 19 Φεβρουαρίου 1980

Ὁ Νομάρχης
Ι. ΚΑΛΟΓΕΙΤΟΝΑΣ

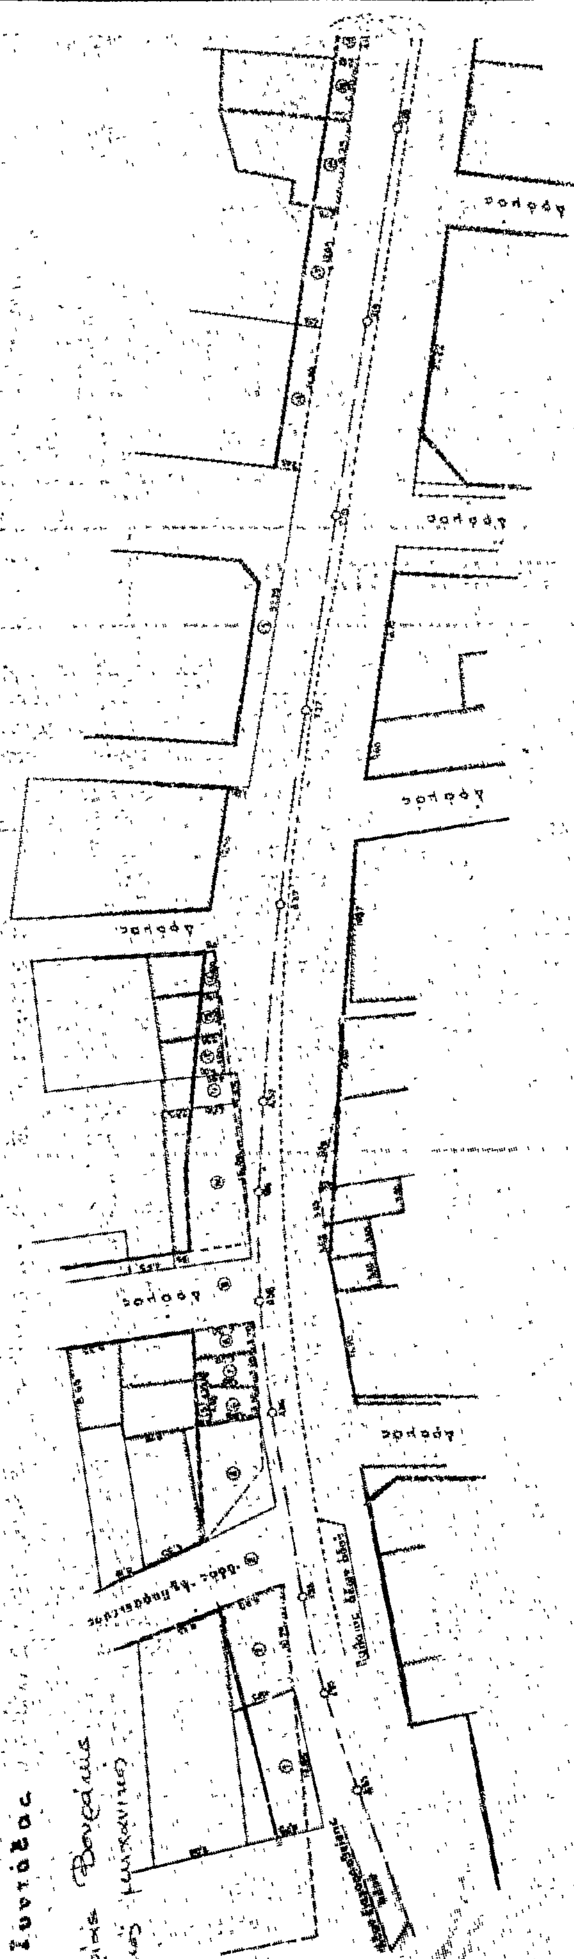
ΤΜΗΜΑ ΕΘΝΙΚΗΣ ΟΔΟΥ ΠΕΡΙΛΑΜΒΑΝΟΜΕΝΟ
ΕΙΣ ΤΑ ΦΥΛΛΑ 4 και 6 ΤΟΥ ΣΧΕΔΙΟΥ ΠΟΛΕΩΣ
ΛΙΜΕΝΟΣ ΧΕΡΣΟΝΗΣΟΥ
ΚΛΙΜΑΞ
Ηράκλειο 10-11-1979
Ο Συντάξας
Ζαχαρίας
πολιτικός μηχανικός
Δρόμος
Καταργουμένη
Προτεινομένη
Εθεωρήθη
Ηράκλειο 16/2/80
Ο Δ/τής Τ.Υ.Ν. Ηρακλείου


ΑΚΡΙΒΕΣ ΑΝΤΙΓΡΑΦΟΝ

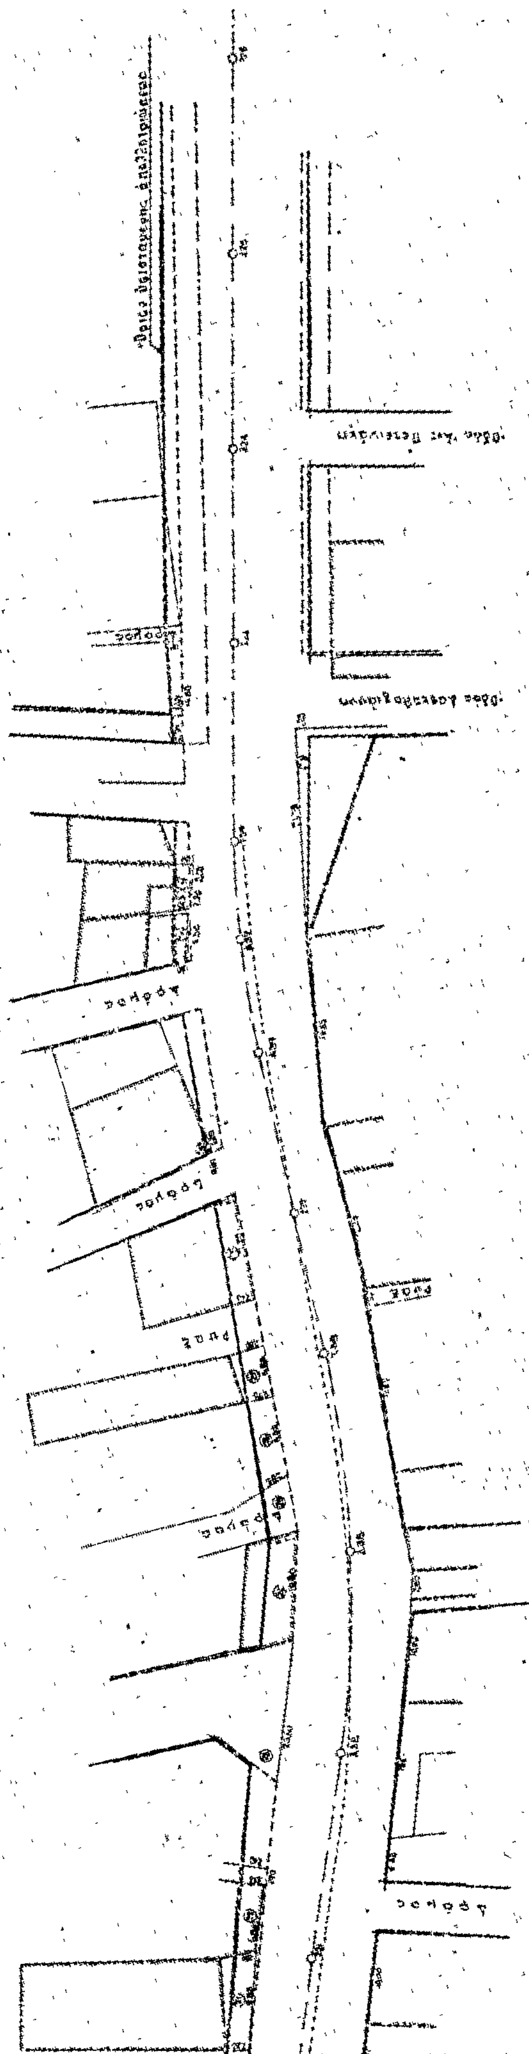


ΤΜΗΜΑ ΕΘΝΙΚΗΣ ΟΔΟΥ ΠΕΡΙΛΑΜΒΑΝΟΜΕΝΟ
ΕΙΣ ΤΑ ΦΥΛΛΑ 6 και 9 ΤΟΥ ΣΧΕΔΙΟΥ ΠΟΛΕΩΣ
ΛΙΜΕΝΟΣ ΧΕΡΣΟΝΗΣΟΥ
ΚΛΙΜΑΞ: ΜΗΚΗ 1:1000
ΠΛΑΤΗ 1:500
Ηράκλειο 10.II.1979

ο Συντάξας

Ζαχαρίας Βαρβάκης
πολιτικός μηχανικός


———— Καταργουμένη
———— προτεινομένη

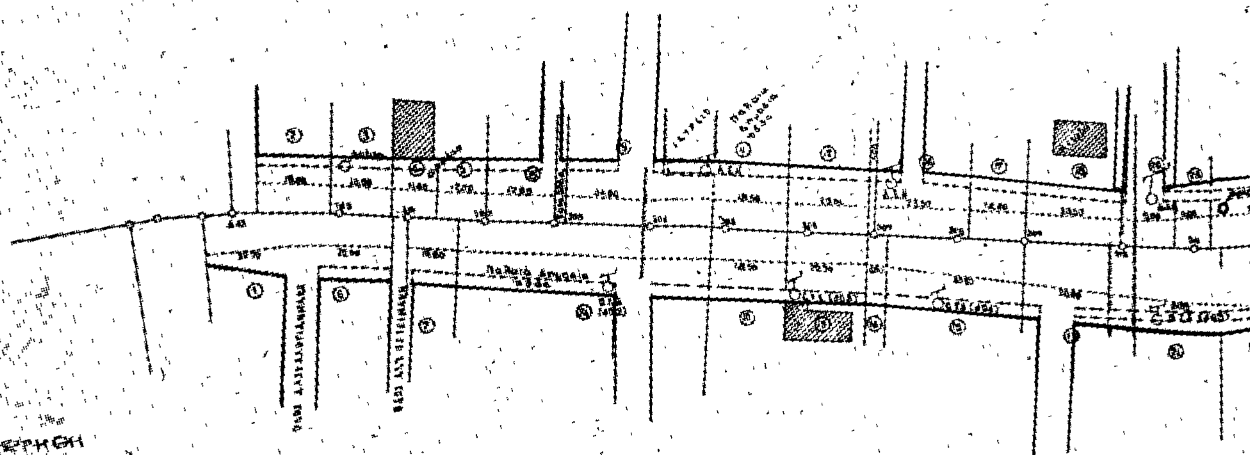

ΕΘΕΩΡΗΘΗ
Ηράκλειο 16/2/80
Ο Δ/ντής Τ.Χ.Ν. Ηρακλείου




Σαμ. Ηλιαρίδης
Πολ. Μηχ. με ΑΡΒ

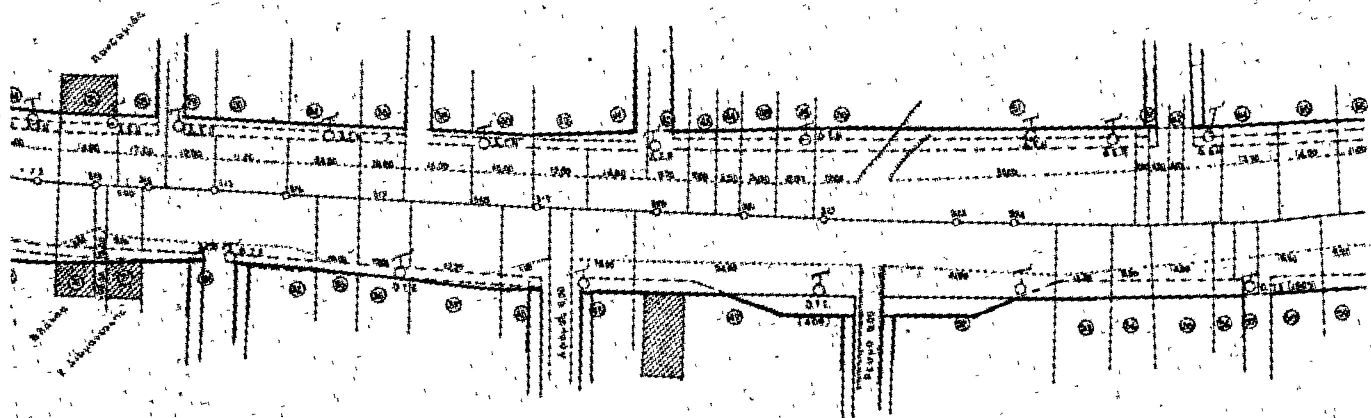


ΤΜΗΜΑ ΕΘΝΙΚΗΣ ΟΔΟΥ ΠΕΡΙΛΑΜΒΑΝΟΜΕΝΟ
ΕΙΣ ΤΑ ΦΥΛΛΑ 9-10-11-12 ΤΟΥ ΣΧΕΔΙΟΥ ΠΟΛΕΩΣ
ΛΙΜΕΝΟΣ ΧΕΡΣΟΝΗΣΟΥ
ΚΛΙΜΑΞ: ΜΗΚΗ : 1:1000
ΠΛΑΤΗ : 1:500
Ἡράκλειο 10-11-1979

ὁ Συντάξας

Καταργουμένη
Προτεινομένη

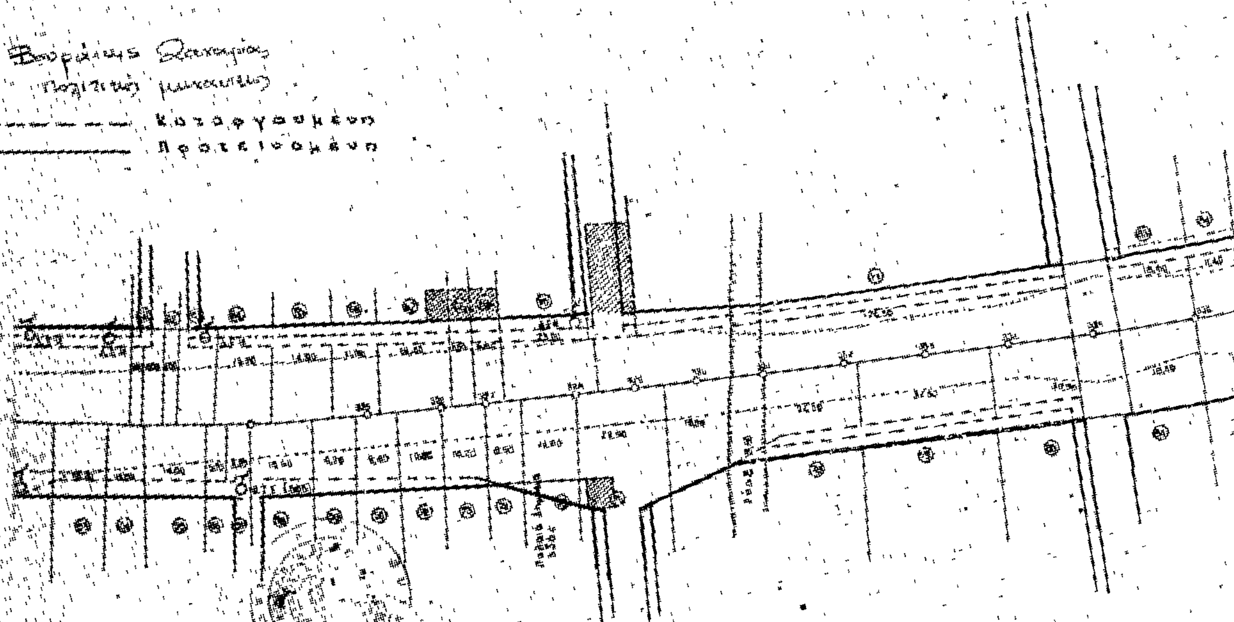

ΕΘΕΩΡΗΘΗ
Ηράκλειον 16/2/80
Ο Δ/ντής Τ.Υ.Ν. Ηρακλείου

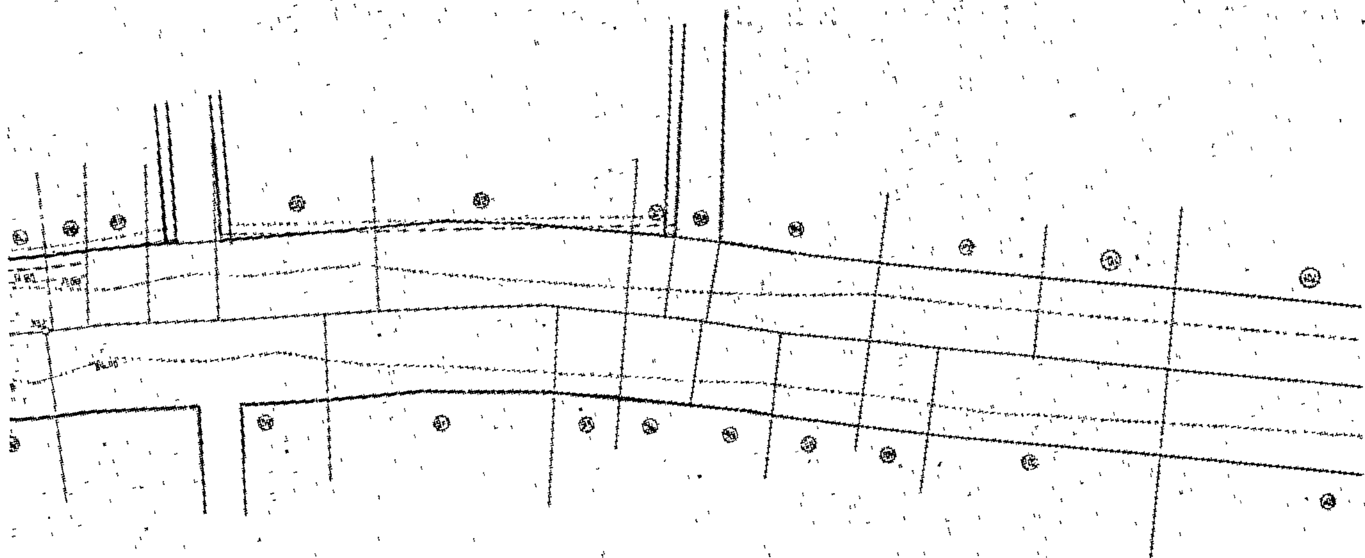

ΑΝΑΚΟΙΝΩΣΕΙΣ

(2)

Περὶ εἰδοποιήσεως τῆς γενομένης παρακαταθέσεως ἀποζημιώσεως ἀκινήτων ρυμοτομουμένων ἐκ τῆς ἐφαρμογῆς τοῦ ἐγκεκριμένου πολεοδομικοῦ σχεδίου περιοχῆς Δήμου Ἁγίων Ἀναργύρων.

Οἱ: 1) Κωνσταντῖνος Νικολάου Βόπης, κάτοικος Ἀθηνῶν (Καρνεάδου 43) καὶ 2) Ἀνάστάσιος Βλασίου Κριεμπάρδης, κάτοικος Χιλιομοδίου Κορινθίας, κατέθεσαν εἰς τὸ ἐν Ἀθήναις Ταμεῖον Παρακαταθηκῶν καὶ Δανείων, δραχμὰς διακοσίας ἐνενήκοντα χιλιάδας πεντακοσίας (290.500) ἐκδοθέντος τοῦ ὑπ' ἀριθ. 578354/7.3.1980 γραμματίου συστάσεως παρακαταθήκης δι' ἀποζημίωσιν: α) προσκυρωθείσης ἐκτάσεως 43,80 Μ2 καὶ β) ρυμοτομηθείσης ἐκτάσεως 39,20, ἐπὶ τῆς ὁδοῦ Κων/πόλεως 279 καὶ ἐν τῷ οἰκ. τετρ. ὑπ' ἀριθ. 559 τοῦ Δήμου Ἁγίων Ἀναργύρων Ἀττικῆς ὑπὲρ τῶν ἀναγνωρισθησομένων δικαιούχων, δυνάμει τῆς ὑπ' ἀριθ. 59/1979 πράξεως τακτοποιήσεως προσκυρώσεως καὶ ἀναλογισμοῦ ἀποζημιώσεως τῆς Ὑπηρεσίας Πολεοδομίας, Διαμ/τος Δυτ. Ἀττικῆς, ἐπικυρωθείσης νομίμως, καθορισθεῖσαν προσωρινῶς διὰ τῆς ὑπ' ἀριθ. 52/1980 ἀποφάσεως τοῦ Μονομελοῦς Πρωτοδικείου Ἀθηνῶν καὶ ἀποδοτέαν εἰς τοὺς ἀναγνωρισθησομένους δικαιούχους. Τὸ ὡς ἄνω ὑπ' ἀριθ. 578354/7.3.80 γραμμάτιον κατέθεσαν οἱ ρηθέντες εἰς τὸν Συμβολαιογράφον Ἀθηνῶν Νικόλαον Ἀναστασίου Παπαντωνίου (ὁδὸς Ναυαρίνου 17 Γ' ὄροφος), συνταγείσης τῆς ὑπ' ἀριθ. 3976/7.3.80 πράξεως καταθέσεως ἐπιδοθείσης νομίμως πρὸς τούς: 1) Δημήτριον Μιχαὴλ Τσιουμῆν, 2) Θεοδώραν Χαρ. Μιχαὴλ Κάρλου, 3) Νικόλαον Μιχ. Κάρλον ἁπάντας κατοίκους Ἁγίων Ἀναργύρων καὶ 4) πρὸς τὸν Δῆμον Ἁγίων Ἀναργύρων, νομίμως ἐκπροσωπούμενον, φερομένους ὡς δικαιούχους, ὡς προκύπτει εἰς τῶν ὑπ' ἀριθ. 705, 702, 701, 706/19.3.1980 ἐκθέσεων ἐπιδόσεως τοῦ δικ. ἐπιμελητοῦ τῶν ἐν Ἀθήναις Πρωτοδικῶν Εὐαγγέλου Βάσου, ἐπὶ τῷ σκοπῷ ἀναλήψεώς του ὑπὸ τῶν ὑπὲρ ὧν ἡ κατάθεσις τῆς ἀποζημιώσεως καὶ μετὰ προηγουμένην νόμιμον ἀναγνώρισίν των ὡς δικαιούχων.

Ἡ παροῦσα ἀνακοίνωσις ἐγένετο πρὸς γνῶσιν παντὸς ἐνδιαφερομένου.

Ἐν Ἀθήναις τῇ 28 Μαρτίου 1980

Ὁ Πληρεξούσιος Δικηγόρος
ΙΩΑΝΝΗΣ Κ. ΚΑΙΛΙΝΤΕΡΗΣ

(Ἀριθμὸς τριπλοτύπου τοῦ Δημοσίου Ταμείου. Γεν. Ἐσόδων Ἀθηνῶν 16971/80, τῆς 19.4.80).

ΑΠΟ ΤΟ ΕΘΝΙΚΟ ΤΥΠΟΓΡΑΦΕΙΟ